
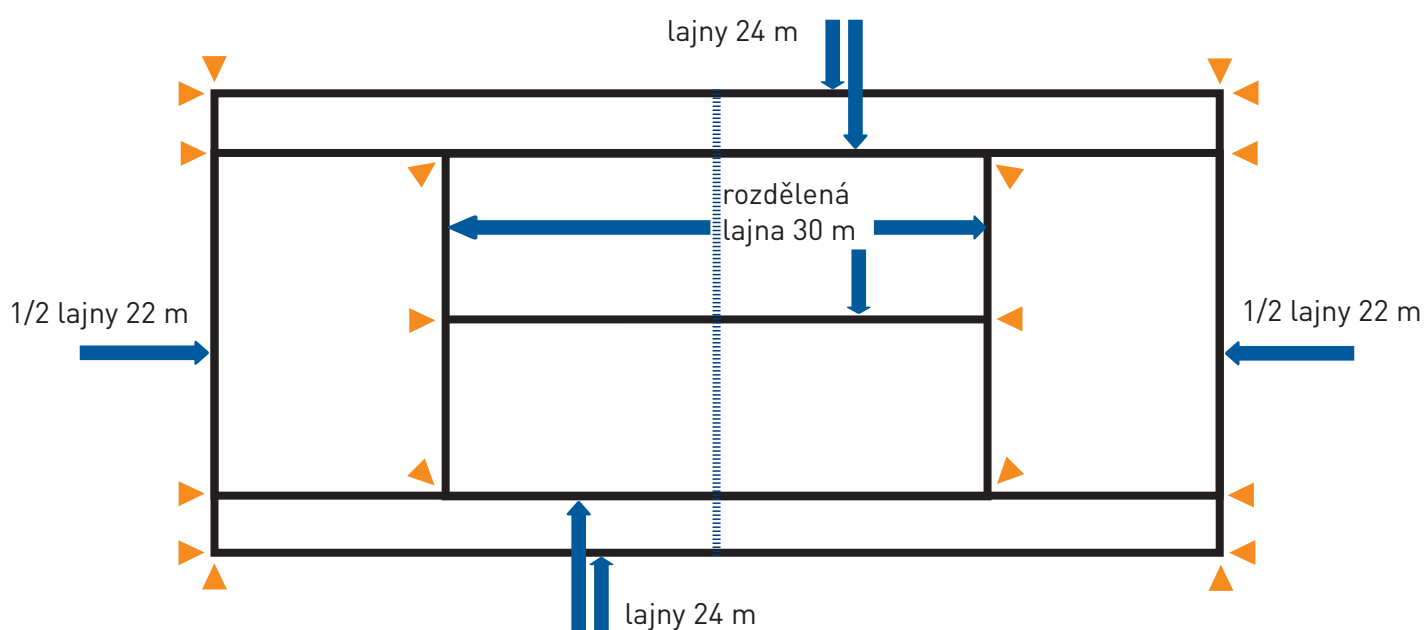


# Tenisové hřiště

## umístění čar a kotvícího systému

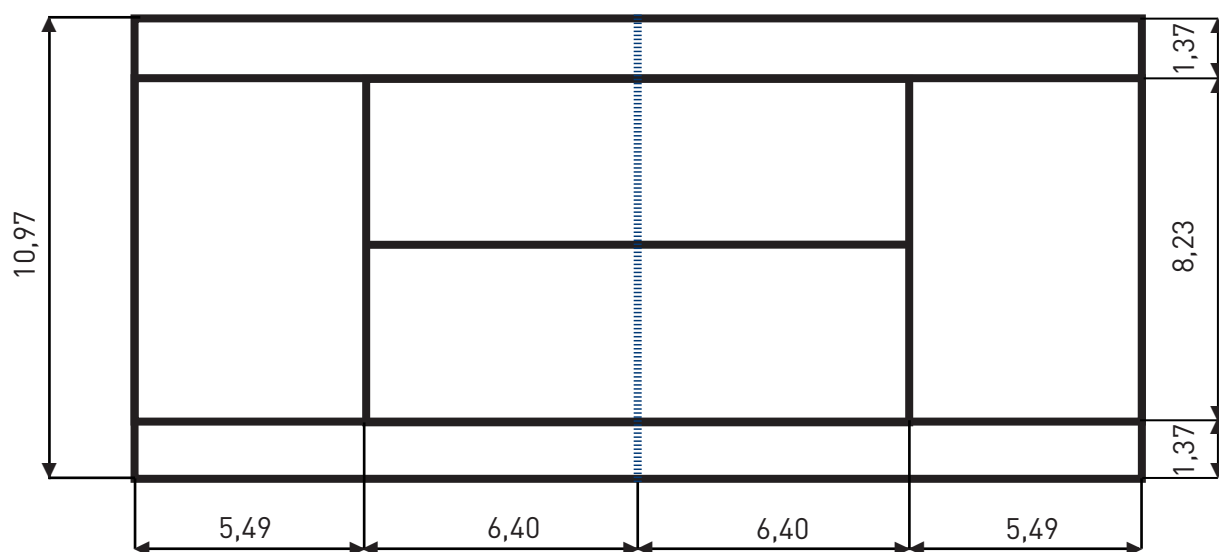

Na jeden antukový kurt je třeba:

- 4 x 24 m + 1 x 22 m + 1 x 30 m tenisové lajny
- 18 ks kotvícího systému (◀ kotvící systém)

**fatra**

Výrobce a prodejce tenisových čar

[www.efatra.cz](http://www.efatra.cz)